


NOVÝ TERMÍN
 + VZŤEUVIE DDZ
 C: 00-PP-DDDK-2026/
 DDA: 20.04.2025
 015145

ÚPLNÁ VEŠTIEVKA
 C: 00-PP-DDDK-2026 / 015136-002
 DDA: 20.04.2026

Okresný úrad Poprad
 odbor cestnej dopravy a bezpečnosti cestnej premávky
 Nábřeží Jána Pavla II. 16, 058 44, Poprad

03.11.2025
 00-PP-000R/2025 - 037229
 07.11.2025
 00-PP-000R/2025 - 037229

Wenig Konrad
 00-PP-000R/2025 - 037229
 07.11.2025

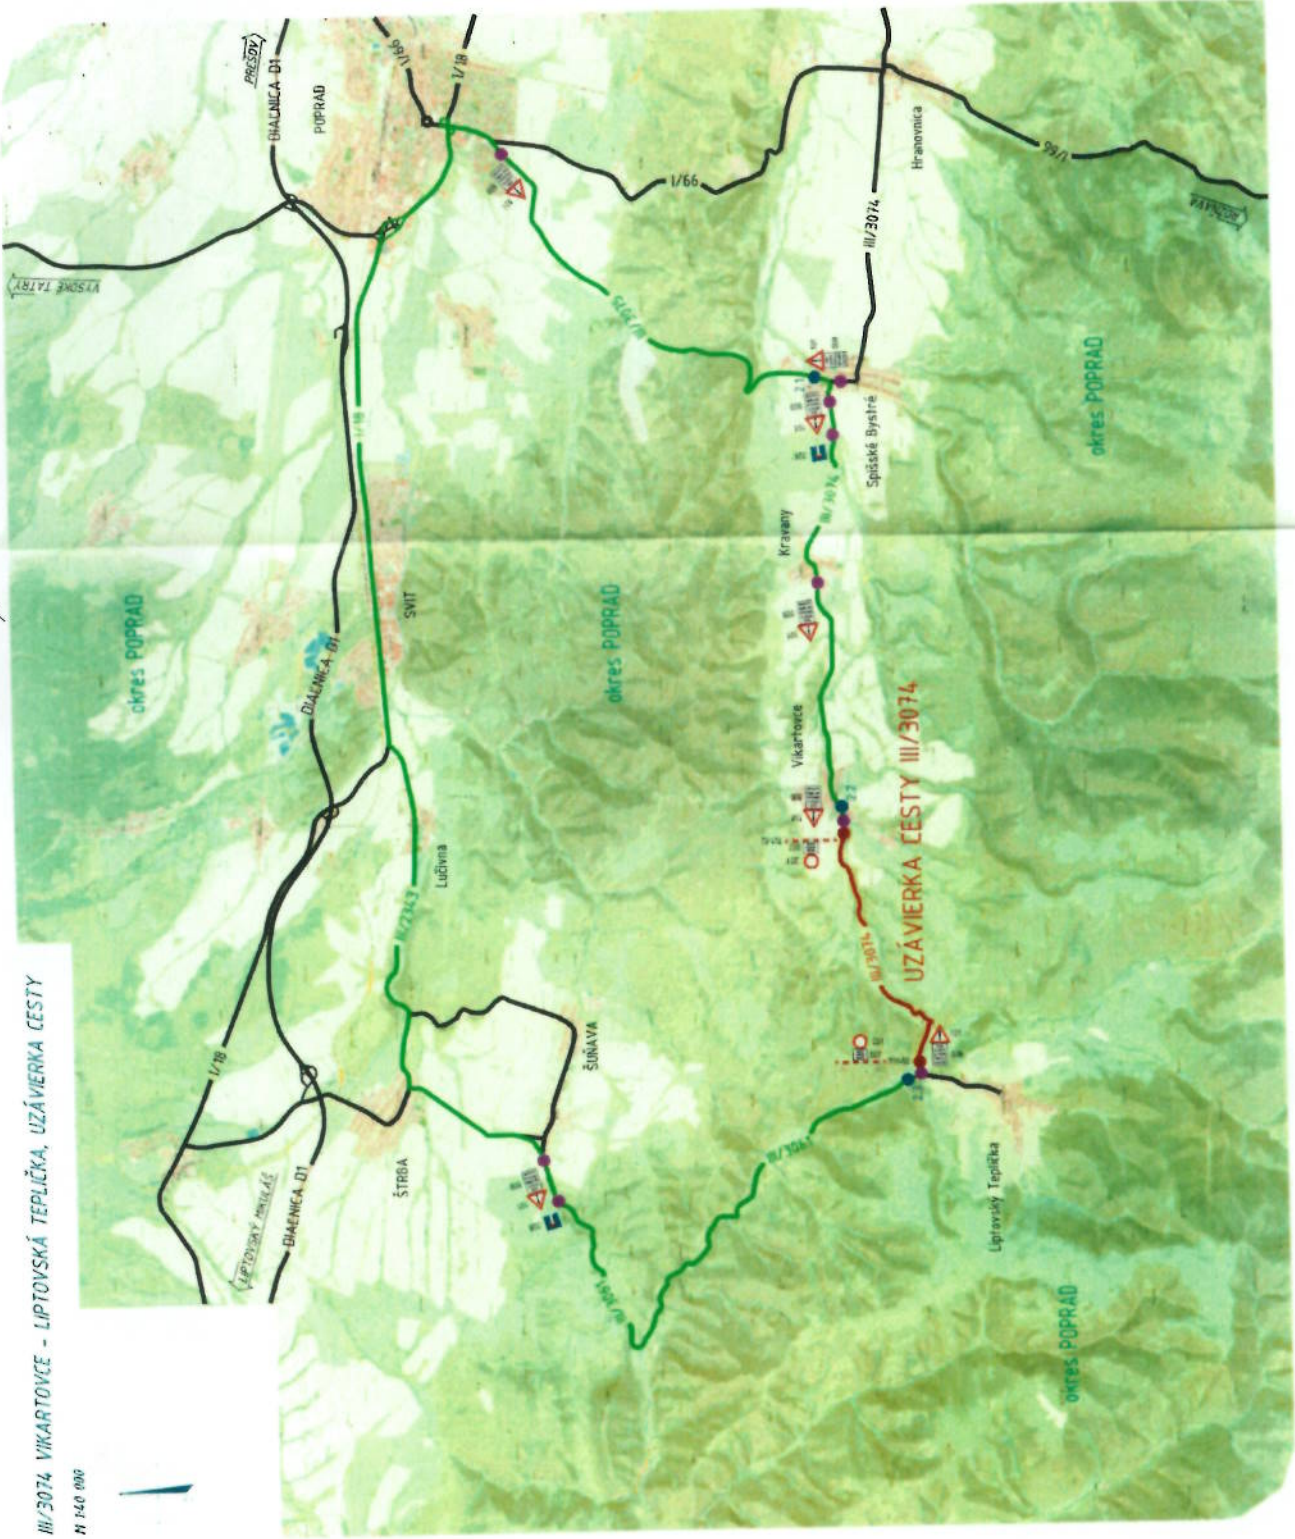

III/3074 VIKARTOVCE - LIPTOVSKÁ TEPLIČKA, UZÁVIERKA CESTY
 M 140 000

- EXISTUJÚCE DZ - DOČASNE ZNEMAZANÉ (ORANŽOVÝ KRÍŽ)
- 2.1 363
 - 2.2 363
 - 2.3 363

NAVROVÁVANÉ DOČASNÉ DZ

- 328
- 101
- 509
- 509
- 231
- 507
- 701-52

LEGENDA:

- DOKONČENÁ ALEBO ČIŽIA, II. A III. TRIEŤ
- UZÁVIERKA CESTY
- PRÁVICOVÝ TRÁŽ
- Miesto odstavenia vozidla na pravostrannom okraji vozovky
- Miesto prerozdelenia dopravy
- 2.1

Projektant: S.Č. 01
 Projekt: Úprava a modernizácia cesty III/3074
 Miesto: Poprad, okres Poprad

4road
 Projektant: S.Č. 01
 Projekt: Úprava a modernizácia cesty III/3074
 Miesto: Poprad, okres Poprad

1:40 000

2.0